



# ΕΦΗΜΕΡΙΣ ΤΗΣ ΚΥΒΕΡΝΗΣΕΩΣ

## ΤΗΣ ΕΛΛΗΝΙΚΗΣ ΔΗΜΟΚΡΑΤΙΑΣ

ΑΘΗΝΑ  
16 ΜΑΡΤΙΟΥ 1990

ΤΕΥΧΟΣ ΤΕΤΑΡΤΟ

ΑΡΙΘΜΟΣ ΦΥΛΛΟΥ  
135

### ΠΟΛΕΟΔΟΜΙΑ ΔΙΑΤΑΓΜΑΤΑ

Έγκριση μεταφοράς συντελεστή δόμησης και ταυτόχρονης πραγματοποίησης μέρους αυτής.

#### Ο ΠΡΟΕΔΡΟΣ ΤΗΣ ΕΛΛΗΝΙΚΗΣ ΔΗΜΟΚΡΑΤΙΑΣ

Έχοντας υπόψη:

1. Τις διατάξεις του Ν. 880/1979 «Περί καθορισμού ανωτάτου ορίου συντελεστού δόμησης κ.λπ.» (Α' 58) και ειδικότερα το άρθρ. 2.
2. Τις διατάξεις του Π.Δ/τος 470/1979 «Περί μετασχηματισμού των συντελεστών δόμησης εις εμβαδά κατά την εφαρμογή του Ν. 880/1979» (Α' 138), όπως τροποποιήθηκε με το από 19.6.1987 Π.Δ/γμα (Α' 592).
3. Τις διατάξεις του Π.Δ/τος 510/1979 «Περί ρυθμίσεως θεμάτων μεταφοράς συντελεστού δόμησης κατά το Ν. 880/1979» (Α' 154) όπως τροποποιήθηκε με το υπ' αριθ. 367/87 Π.Δ/γμα (Α' 163).
4. Τις διατάξεις του Ν. 1032/1980 «Περί συστάσεως Υπουργείου Χωροταξίας, Οικισμού και Περιβάλλοντος» (Α' 57) και ειδικότερα τα άρθρα 2, 3 και 7.
5. Τις διατάξεις του Ν. 1588/1985 «Κυβέρνηση και Κυβερνητικά Όργανα» (Α' 137) και ειδικότερα το άρθρο 23 παρ. 1.
6. Την υπ' αριθ. 24477/1988 πράξη συναίνεσης του Δημητρίου Σπανού αποκλειστικού κυρίου του παρακάτω περιγραφόμενου ακινήτου.
7. Την από 15.6.1988 (αριθ. πρωτ. 43981/7688/1988) αίτηση των Δημητρίου Σπανού, Μαρίας Σπανού σύζ. Δημητρίου, Ελένης Δ. Σπανού Ηλία Δ. Σπανού.
8. Την υπ' αριθ. 238/1989 γνωμοδότηση του Κεντρικού Συμβουλίου Χωροταξίας Οικισμού και Περιβάλλοντος.
9. Την υπ' αριθ. 43981/7683/24.10.1988 απόφαση του Αναπληρωτή Υπουργού Περιβάλλοντος, Χωροταξίας και Δημοσίων Έργων για προέγκριση της σχετικής τεχνικής μελέτης με πρόταση του Υπουργού Περιβάλλοντος, Χωροταξίας και Δημοσίων Έργων, αποφασίζουμε:

#### Άρθρο 1

1. Εγκρίνεται η μεταφορά του συντελεστή δόμησης του ακινήτου (βαρυνόμενου), που βρίσκεται εντός του ρυμοτομικού σχεδίου Αθηνών (Ν. Αττικής) επί της οδού Αγίων Αναργύρων 7, Πλατεία Ηρώων, στην περιοχή Ψυρρή και έχει χαρακτηριστεί ως διατηρητέο με την υπ. αριθ. 22912/1912/27.4.1988 απόφαση του Αναπληρωτή Υπουργού Περιβάλλοντος, Χωροταξίας και Δημοσίων Έργων «Χαρακτηρισμός ως διατηρητέου του κτιρίου που βρίσκεται επί της οδού Αγίων Αναργύρων αρ. 7 στην περιοχή Ψυρρή της Αθήνας φερόμενου ως ιδιοκτησία Δημ. Σπανού και καθορισμός ειδικών όρων και περιορισμών δόμησης αυτού» (Α' 376), του οποίου αποκλειστικός κύριος τυγχάνει ο παραπάνω αιτών τη μεταφορά του συντελεστή δόμησης Δημήτριος Σπανός, όπως το βαρυνόμενο ακίνητο φαίνεται στο σχετικό πρωτότυπο διάγραμμα σε κλίμακα 1:1000 που θεωρήθηκε από τον Προϊστάμενο της Δ/νσης Τοπογραφικών Εφαρμογών με την υπ' αριθ. 344/1989 πράξη του και που συνοπτικό αντίτυπο δημοσιεύεται με το παρόν διάταγμα.

2. Τα ειδικότερα στοιχεία του βαρυνόμενου ακινήτου και της μεταφοράς συντελεστή δόμησης είναι τα εξής:

- α. Εμβαδόν ακινήτου: 155,30 τ.μ.
- β. Ποσοστό κάλυψης: 70%
- γ. Συντελεστής δόμησης βάσει του οποίου πραγματοποιείται η μεταφορά: 3

δ. Δομήσιμες επιφάνειες που αντιστοιχούν σ' αυτό είναι:  $3 \times 155,3 = 465,9$  τ.μ.

ε. Δομημένη επιφάνεια 231,60 τ.μ. (115,80 τ.μ. στο ισόγειο και 115,80 τ.μ. στον 1ο όροφο).

στ. Μεταφερόμενη δομήσιμη επιφάνεια: 234,30 τ.μ. ( $465,90 - 231,60$ ) μόνο από όροφο.

#### Άρθρο 2

1. Εγκρίνεται η πραγματοποίηση μέρους του κατά το προηγούμενο άρθρο μεταφερόμενου συντελεστή δόμησης και δη κατά 162,40 τ.μ. από το παραπάνω περιγραφόμενο βαρυνόμενο (διατηρητέο) ακίνητο, σε άλλο ακίνητο (ωφελούμενο), που βρίσκεται εντός του ρυμοτομικού σχεδίου Αμαρουσίου (Αττικής) και επί των οδών Φραγκοκκλησιάς 56 και Βαλτεταίου ιδιοκτησίας Μαρίας Σπανού, Ελένης Σπανού και Ηλία Σπανού όπως το ωφελούμενο ακίνητο φαίνεται με στοιχεία Α, Β, Γ, Δ, Α στο σχετικό πρωτότυπο διάγραμμα σε κλίμακα 1:200 που έχει θεωρηθεί από τον Προϊστάμενο της Δ/νσης Τοπογραφικών Εφαρμογών με την υπ' αριθ. 344/1989 πράξη του και που συνοπτικό του αντίτυπο δημοσιεύεται με το παρόν διάταγμα.

2. Τα ειδικότερα στοιχεία πραγματοποίησης της μεταφοράς συντελεστή δόμησης είναι τα εξής:

Συνολική δομήσιμη επιφάνεια, η οποία δύναται να δομηθεί στο ωφελούμενο ακίνητο επιπλέον της επιτρεπόμενης βάσει των ισχυόντων στην περιοχή όρων δόμησης 233,90 τ.μ. που αντιστοιχεί σε 162,40 τ.μ. του βαρυνόμενου ακινήτου.

3. Τα ειδικότερα στοιχεία του ωφελούμενου ακινήτου μετά τη μεταφορά του συντελεστή δόμησης είναι τα εξής:

α. Εμβαδόν οικοπέδου: 650,46 τ.μ.

β. Ποσοστό κάλυψης: 40%

γ. Συντελεστής δόμησης: 1,56

δ. Μέγιστο επιτρεπόμενο ύψος του ανεγερθησόμενου κτιρίου: δεκαοκτώ (18) μέτρα.

ε. Το κτίριο πρέπει να ανεγερθεί εντός του ωφελούμενου ακινήτου, σύμφωνα με τις όψεις και κατόψεις που φαίνονται στα 11 σχετικά πρωτότυπα διαγράμματα σε κλίμακα 1:50 και σε 1 σε κλίμακα 1:100 που θεωρήθηκαν από τον Προϊστάμενο της Δ/νσης Τοπογραφικών Εφαρμογών με την υπ' αριθ. 344/1989 πράξη του και που συνοπτικά τους αντίτυπα δημοσιεύονται με το παρόν διάταγμα.

#### Άρθρο 3

Εγκρίνεται η χορήγηση τίτλου μεταφοράς συντελεστού δόμησης στο όνομα Δημητρίου Σπανού, του υπολοίπου και μη χρησιμοποιηθέντος εμβαδού  $234,30 - 162,40 = 71,90$  τ.μ.

#### Άρθρο 4


Η ισχύς του παρόντος διατάγματος αρχίζει από τη δημοσίευσή του στην Εφημερίδα της Κυβερνήσεως.

Στον Υπουργό Περιβάλλοντος, Χωροταξίας και Δημοσίων Έργων αναθέτουμε τη δημοσίευση και εκτέλεση του παρόντος Διατάγματος.


Αθήνα, 29 Δεκεμβρίου 1989


Ο ΠΡΟΕΔΡΟΣ ΤΗΣ ΔΗΜΟΚΡΑΤΙΑΣ  
ΧΡΗΣΤΟΣ ΑΝΤ. ΣΑΡΤΖΕΤΑΚΗΣ

Ο ΥΠΟΥΡΓΟΣ  
ΠΕΡΙΒΑΛΛΟΝΤΟΣ, ΧΩΡΟΤΑΞΙΑΣ ΚΑΙ ΔΗΜ. ΕΡΓΩΝ  
ΚΩΣΤΑΣ Ι. ΛΙΑΣΚΑΣ

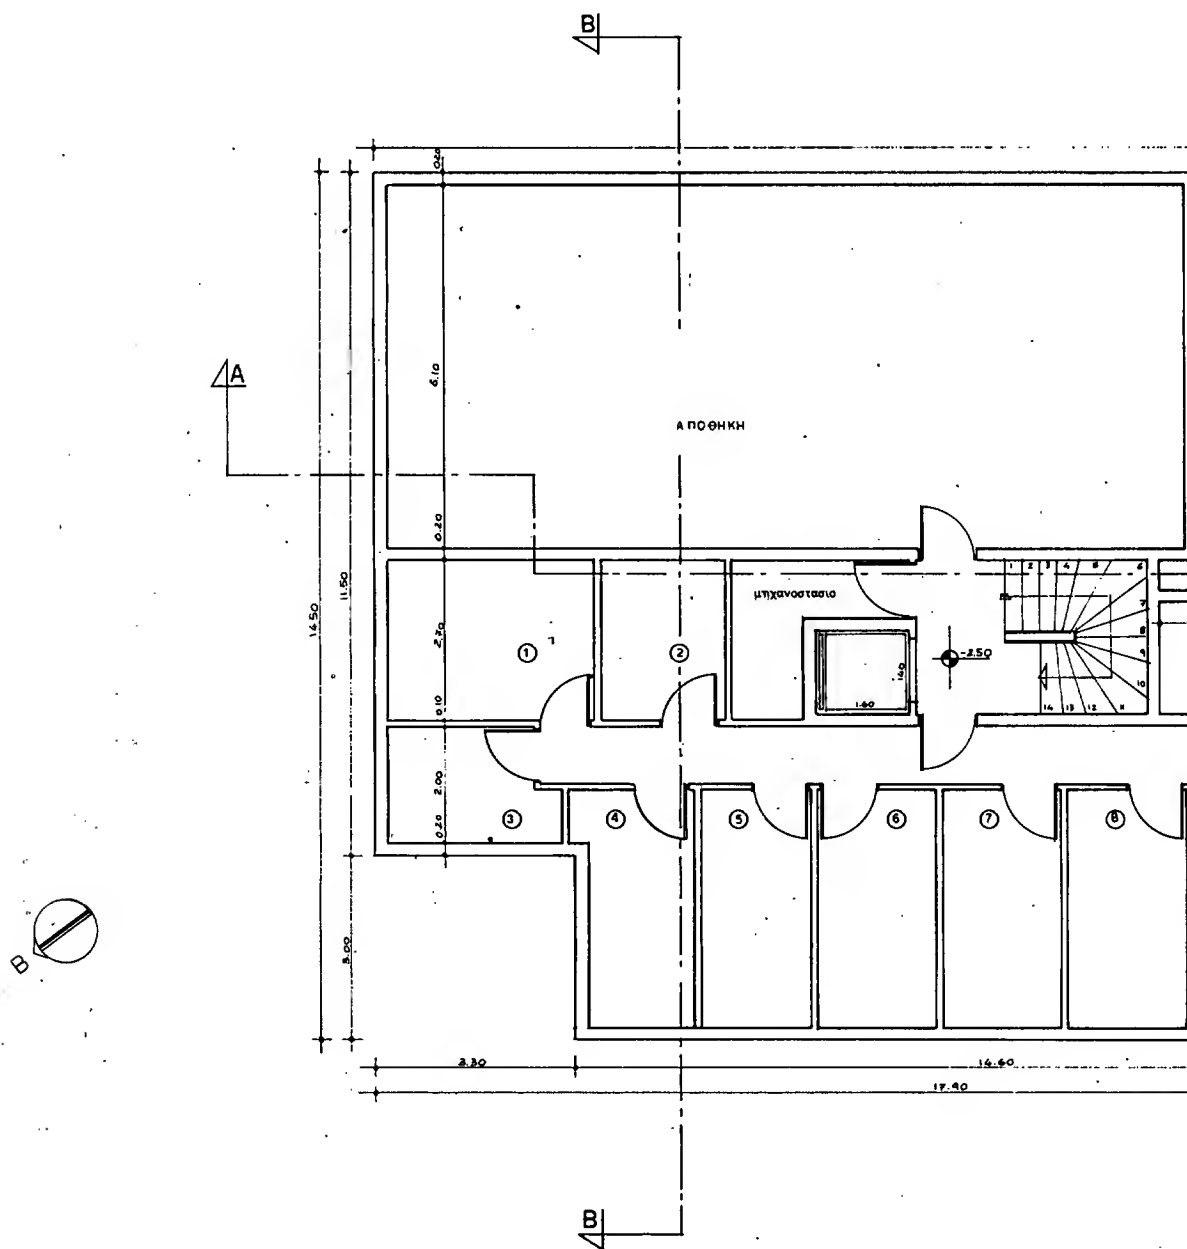



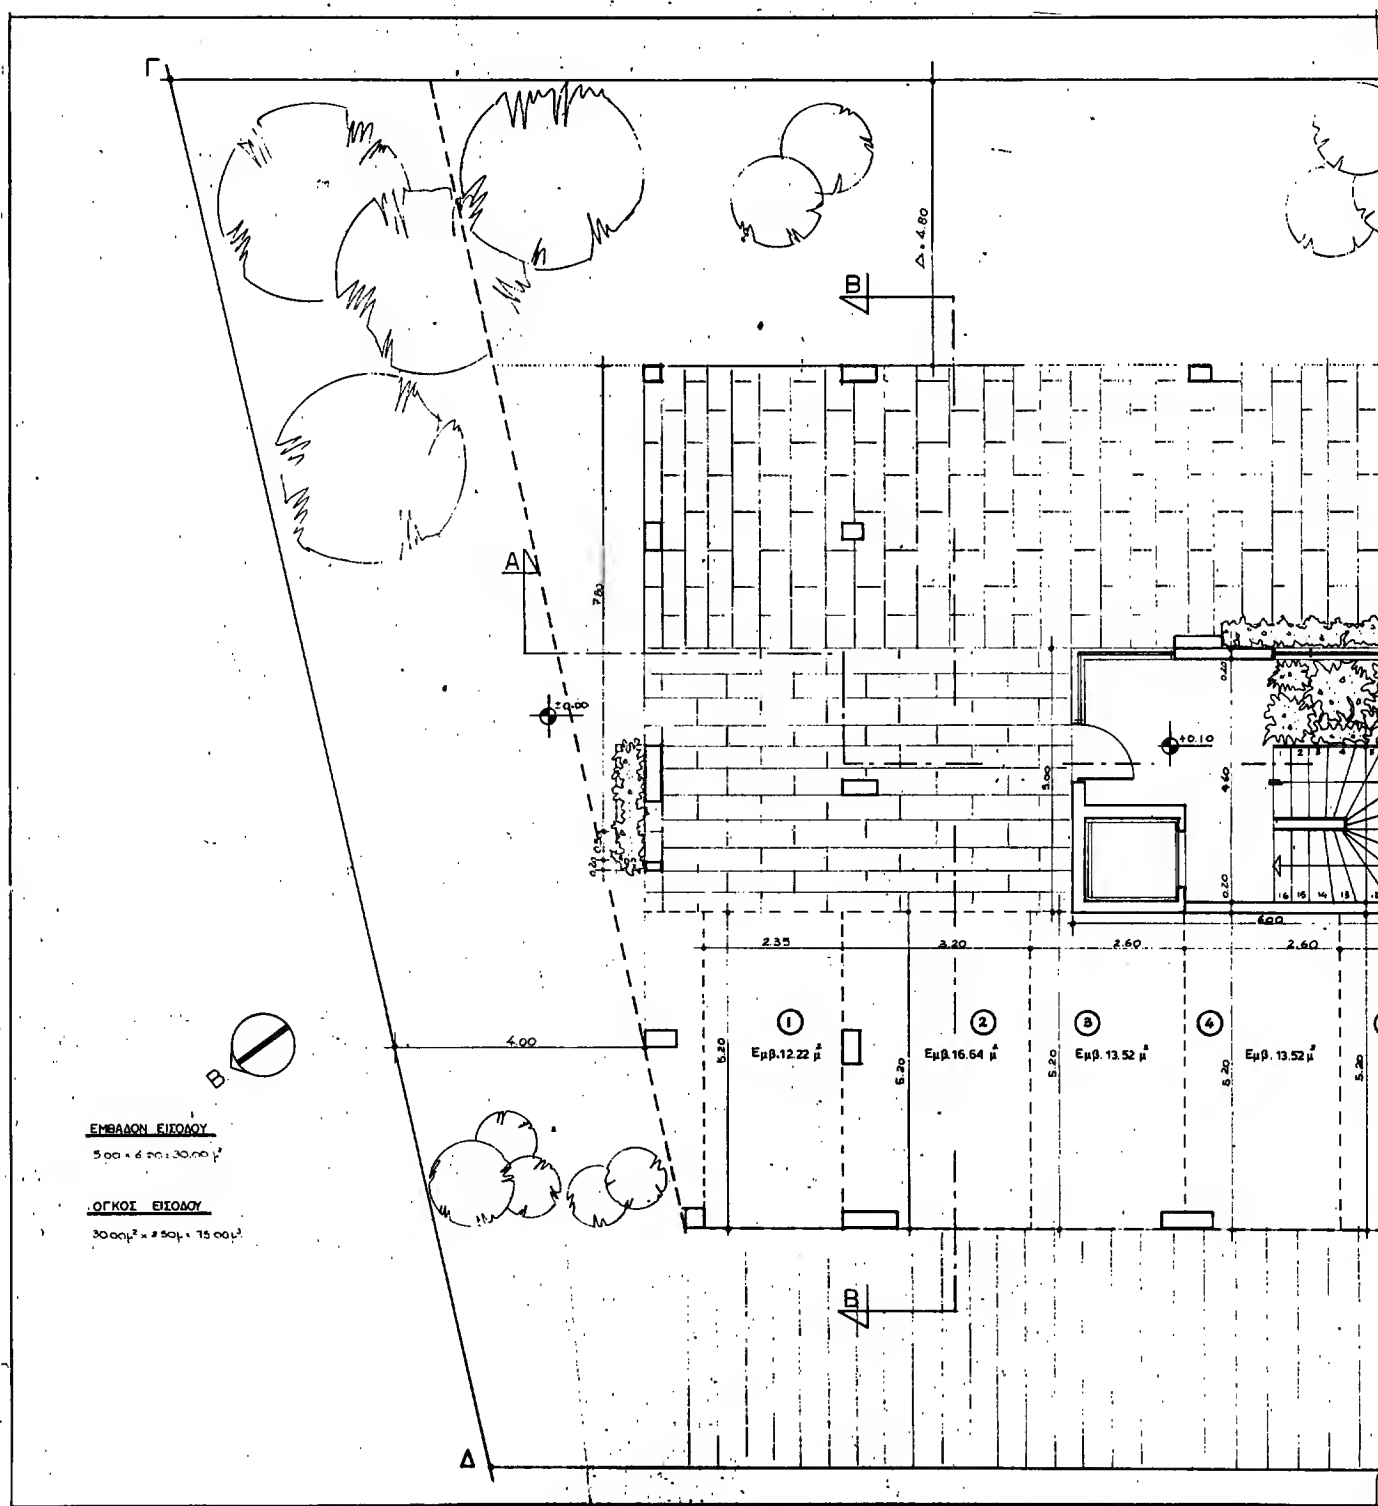

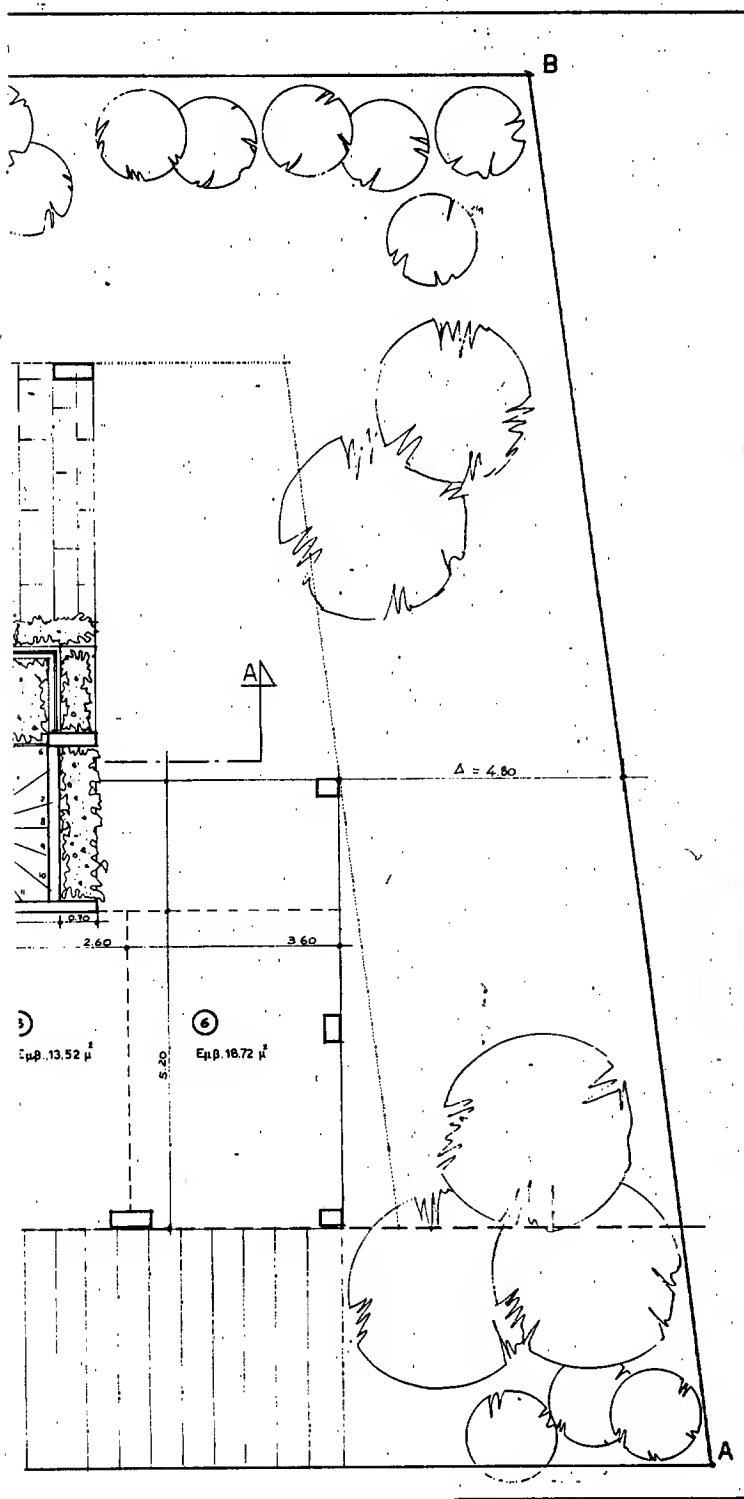

ΥΠΟΥΡΓΕΙΟ  
ΕΠΙΧΕΙΡΗΣΙΑΚΩΝ ΧΡΗΜΑΤΩΝ & ΕΛΛΗΝΙΚΗ ΓΥΝΑΙΚΑ

**VROUPELO**

**RETRAMENTATE, KETOTAMINE & LAL OPTIN**

ATC R 000000 **3-344/89**


16. COUNCIL TO FL. DIALECTA PERI **Spectroscopy**  
**Coupling changes are accompanied by spectroscopic**  
**factors which.**

ACRONY **17 November 1989**

**SWINE**

N. 20001941

εργοδότης : <b>Η. ΣΠΑΝΟΣ</b>	
εργο :	<b>ΚΑΤΟΙΚΙΑ ΠΕΝΤΕ ΟΡΟΦΩΝ ΜΕ ΠΙΛΟΤΙΣ ΚΑΙ ΥΠΟΓΕΩ</b>
βαση :	<b>Οδός Φραγκοκαλλισίας και Βαλτετάρειου - Δήμος Αμαρουσίου</b>
<b>Ο.Τ. 612</b>	<b>A.2</b>  155
θεμα σχεδίου :  <b>ΚΑΤΩΦΗ ΠΙΛΟΤΙΣ</b>	
<b>χρονος μελετης : ΑΠΡΙΛΙΟΥ 1988</b>	

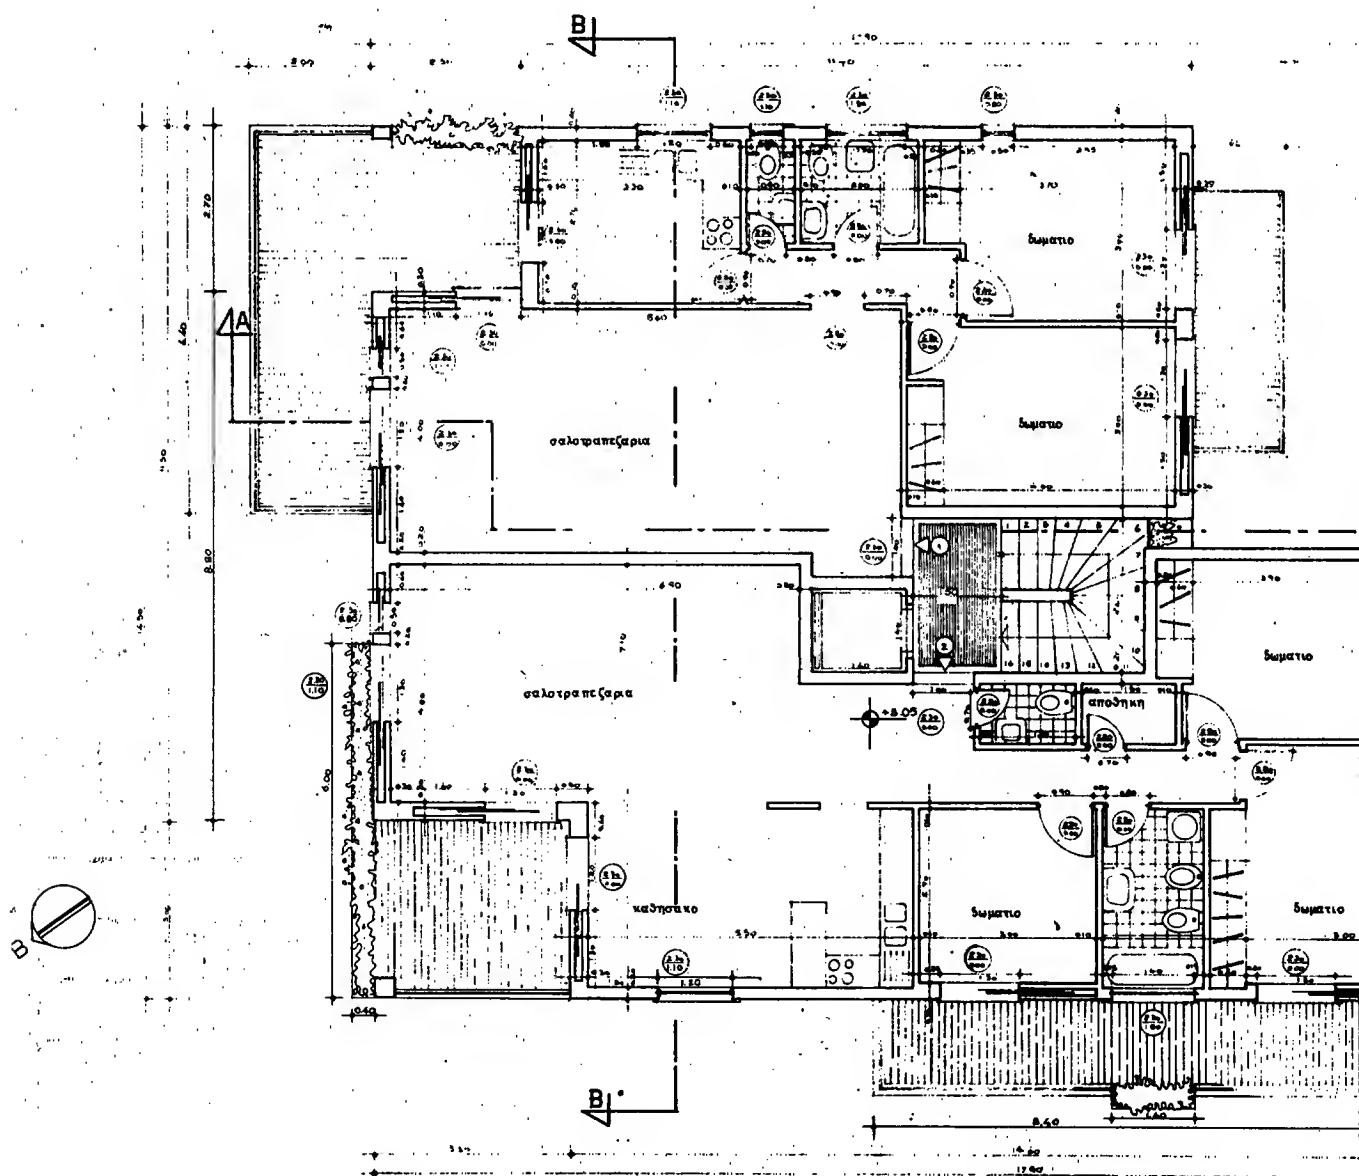

Εμβαδόν:



$$\begin{aligned}
 17.90 \times 14.50 &= 259.55 - \\
 2.50 \times 2.70 &= 6.75 - \\
 4.00 \times 7.00 &= 28.00 - \\
 3.30 \times 3.00 &= 9.90 = \\
 214.90 + \\
 2(0.35 \times 0.35) &= 0.24 = \\
 \hline
 215.14 \text{ μ}^2
 \end{aligned}$$

Όγκος

$$215.14 \times 2.90 = 624.66 \text{ μ}^3$$

Υπολογισμός μπαλκονιών:

$$\begin{aligned}
 2.50 \times 2.70 &= 6.75 \\
 2.00 \times 6.40 &= 12.80 \\
 3.30 \times 3.00 &= 9.90 \\
 1.40 \times 1.60 &= 2.24 \\
 1.60 \times 4.60 &= 7.36 \\
 \hline
 31.05
 \end{aligned}$$

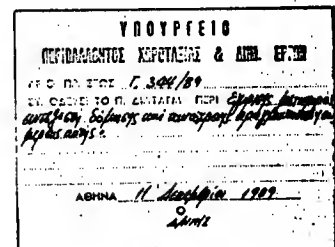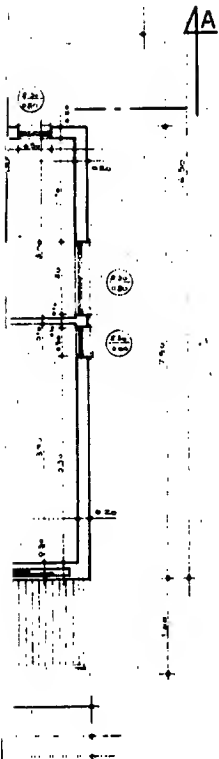

Α. Κωνσταντίνου

εργοδότης: **Η. ΣΠΑΝΟΣ**

εργο: **ΚΑΤΟΙΚΙΑ ΠΕΝΤΕ ΟΡΟΦΩΝ  
ΜΕ ΠΙΛΟΤΙΣ ΚΑΙ ΥΠΟΓΕΩ**

θεση: **Οδός Φραγκοκκλησίας και  
Βαλτετοίου .. Δήμος Αμαρουσίου**

Ο.Τ. 612

αριθμός  
σχεδίου


θεμα σχεδίου:

**ΚΑΤΩΨΗ Α' ΟΡΟΦΟΥ**


**A.3**

κλίμακα  
**1:50**

χρονος μελετης: **ΑΠΡΙΛΙΟΥ 1989**

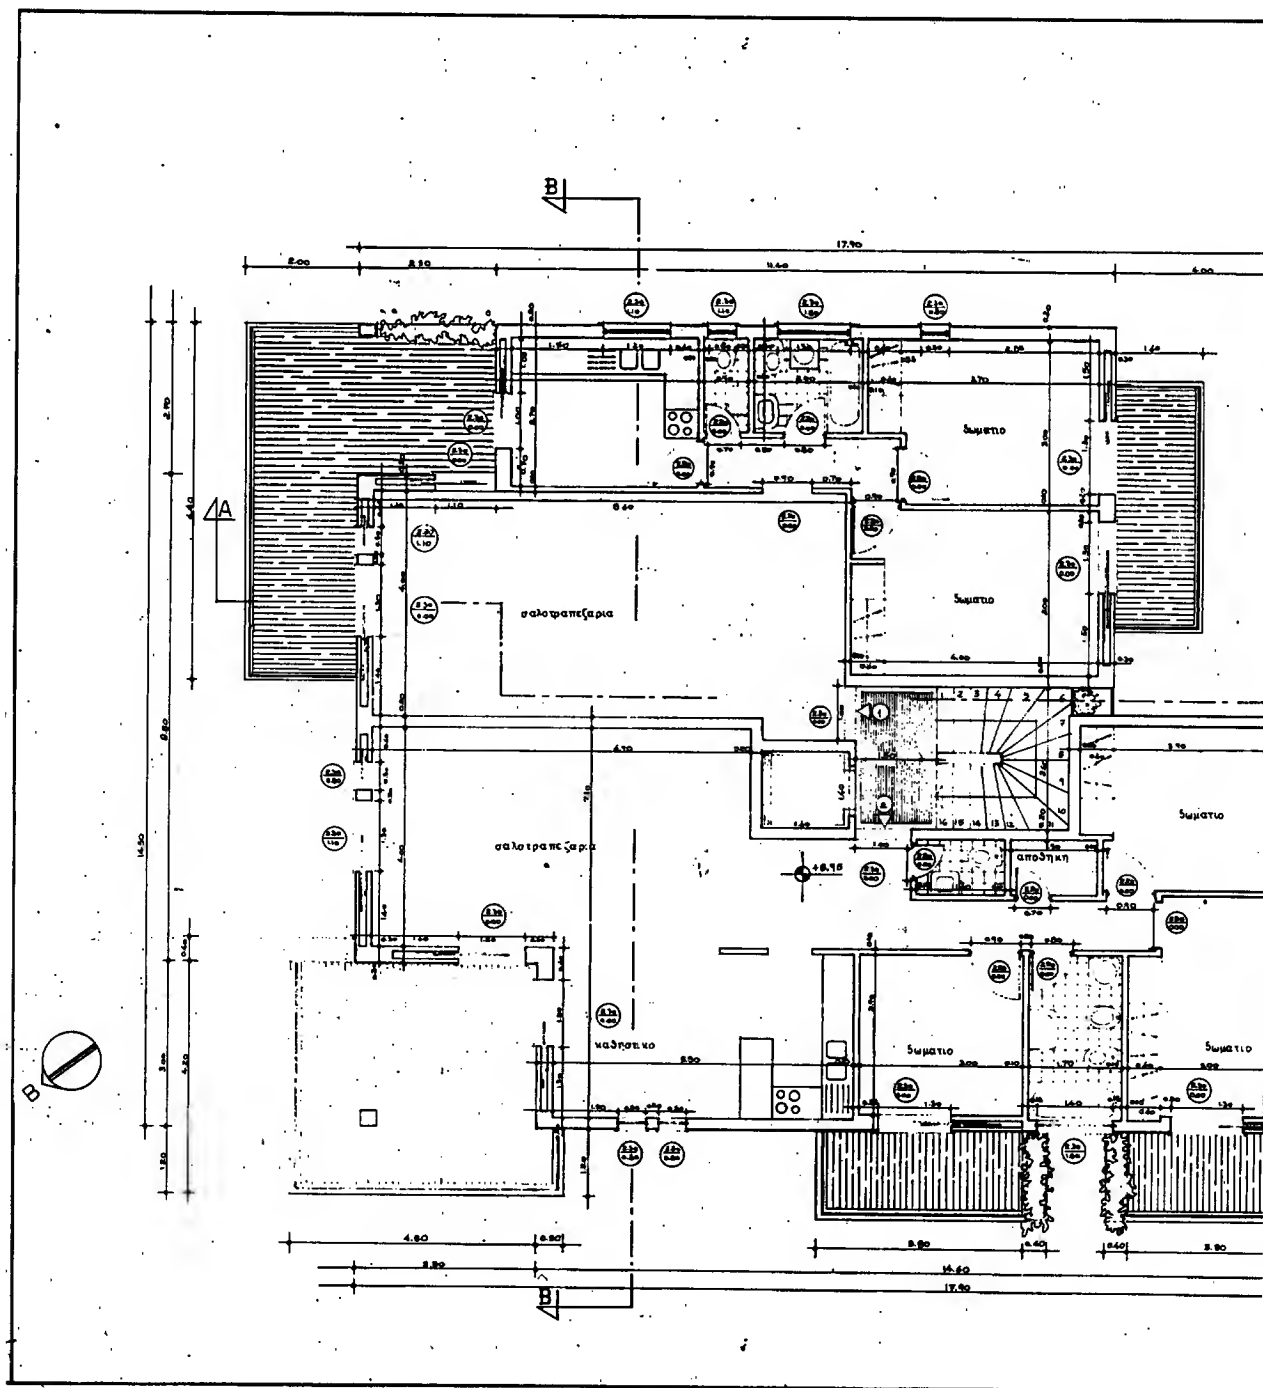



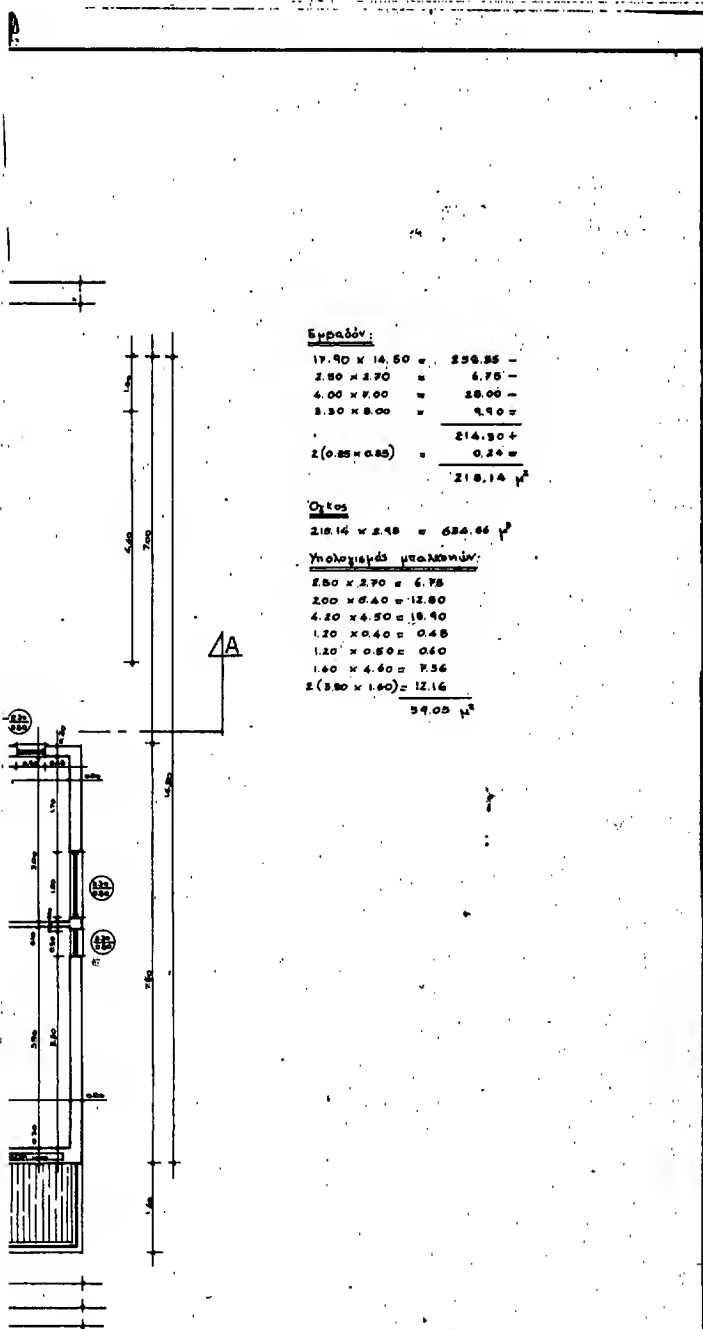

**ΥΠΟΥΡΓΕΙΟ**  
ΠΕΡΙΒΑΛΛΟΝΤΟΣ, ΧΩΡΟΤΑΞΗΣ & ΚΑΤΑΣΤΡΟΦΩΝ


**ΥΠΟΥΡΓΕΙΟ**  
ΠΕΡΙΒΑΛΛΟΝΤΟΣ, ΧΩΡΟΤΑΞΗΣ & ΚΑΤΑΣΤΡΟΦΩΝ  
ΥΠΟ ΔΙΕΥΘΥΝΣΗ Ε.344/69  
ΤΕΧΝΙΚΟ ΕΓΧΕΙΡΙΔΙΟ ΕΡΓΟΥ  
Αρμόδια: Ελπίδα και Γεωργία Γραβιτάκη  
Από 11/4/89

εργοδότης: <b>Η. ΣΠΑΝΟΣ</b>	
εργο: <b>ΚΑΤΟΙΚΙΑ ΠΕΝΤΕ ΟΡΟΦΩΝ ΜΕ ΠΙΛΟΤΙΣ ΚΑΙ ΥΠΟΓΕΩ</b>	
θεση: <b>Οδός Φραγκοκκλησίας και Βαλτετσίου - Δήμος Αμαρουσίου</b>	
Ο.Τ. 812	αριθμός σχεδίου
θεμα σχέδιου: <b>ΚΑΤΩΦΗ Γ' ΟΡΟΦΟΥ</b>	<b>A.5</b>
χρονος μελέτης: <b>ΑΠΡΙΛΙΟΥ 1989</b>	κλίμακα <b>1:50</b>







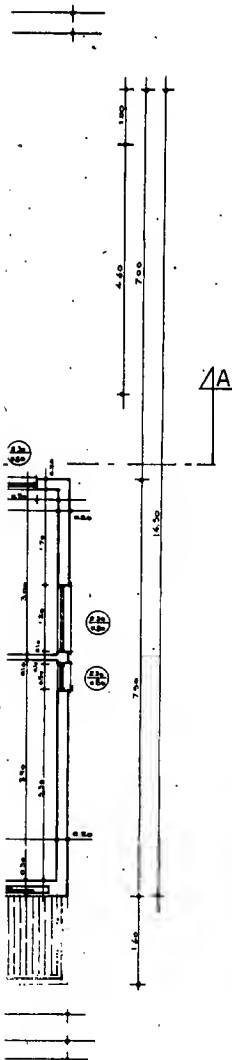

## Εκφράζουν:

$$\begin{aligned}
 19.90 \times 16.50 &= 328.35 - \\
 2.80 \times 2.70 &= 7.56 - \\
 4.00 \times 7.00 &= 28.00 - \\
 8.25 \times 8.00 &= 66.00 = \\
 214.90 + \\
 2(0.86 \times 0.86) &= 1.48 = \\
 216.38 \text{ μ}^2
 \end{aligned}$$

## Όγκος

$$216.38 \times 2.95 = 638.32 \text{ μ}^3$$

## Υπολογισμός υποκατασκευών:

$$\begin{aligned}
 2.80 \times 2.70 &= 7.56 \\
 2.00 \times 6.40 &= 12.80 \\
 4.20 \times 4.50 &= 18.90 \\
 1.20 \times 0.40 &= 0.48 \\
 1.20 \times 0.80 &= 0.96 \\
 1.60 \times 4.60 &= 7.36 \\
 2(2.80 \times 1.60) &= 9.12 \\
 59.08 \text{ μ}^2
 \end{aligned}$$

## ΥΠΟΥΡΓΕΙΟ

ΠΕΡΙΦΕΡΕΙΑΚΟ ΧΕΙΡΟΤΕΧΝΗΤΟ &amp; ΑΡΧ. ΕΡΓΩΝ

## ΥΠΟΥΡΓΕΙΟ

ΠΕΡΙΦΕΡΕΙΑΚΟ ΧΕΙΡΟΤΕΧΝΗΤΟ &amp; ΑΡΧ. ΕΡΓΩΝ

ΑΡΧ. ΠΡΟΤΥΠΟ: Γ. 344/87  
 ΣΥΜΦΩΝΑ ΜΕ ΤΟ ΕΛΛΗΝΙΚΟ ΠΕΡΙ  
 ΚΑΝΟΝΙΣΜΟΥ ΤΗΣ ΚΑΤΑΣΤΑΣΗΣ ΚΑΙ ΤΗΣ  
 ΚΑΤΑΣΤΑΣΗΣ ΤΗΣ ΚΑΤΑΣΤΑΣΗΣ ΚΑΙ ΤΗΣ  
 ΚΑΤΑΣΤΑΣΗΣ ΤΗΣ ΚΑΤΑΣΤΑΣΗΣ

ΑΔΙΝΑ: 11. 12. 1987  
 Σελ. 2

N. 11. 12. 1987

εργασίας: Μ. ΣΠΑΝΟΣ

εργο: ΚΑΤΟΙΚΙΑ ΠΕΝΤΕ ΟΡΟΦΩΝ  
 ΜΕ ΠΙΛΟΤΙΣ ΚΑΙ ΥΠΟΓΕΩ

δραση: Οδός Φραγκόκλησιας και  
 Βαλτετσίου - Δήμος Αμαρουσίου

Ο.Τ. 812

αριθμός  
σχεδίου

θεμα σχεδίου:

ΚΑΤΩΦΗ Δ' ΟΡΟΦΟΥ

A.6

κλίμακα  
1:50

χρονος μελετης: ΑΠΡΙΛΙΟΥ 1988





$$\begin{array}{r} 8.00 \times 12.40 = 99.22 \\ 4.10 \times 0.90 = 2.87 \\ (14.60 - 8.00) \times 7.60 = 66.00 \\ 0.80 \times 0.80 = 0.04 \\ 0.10 \times 1.10 = 0.11 \\ \hline 146.79 \end{array}$$

Ogkos : 29


144.79 x 2.05 = 447.70 ft.

Υπολογισμός μπαλκετιών :
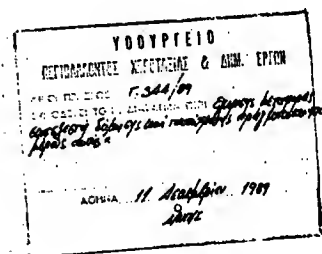
$$\begin{array}{r} 8.80 \times 14.60 = 47.85 \\ 6.80 \times 1.00 = 6.36 \\ 9.40 \times 1.60 = 15.04 \\ \hline 69.27 \text{ y}^2 \end{array}$$


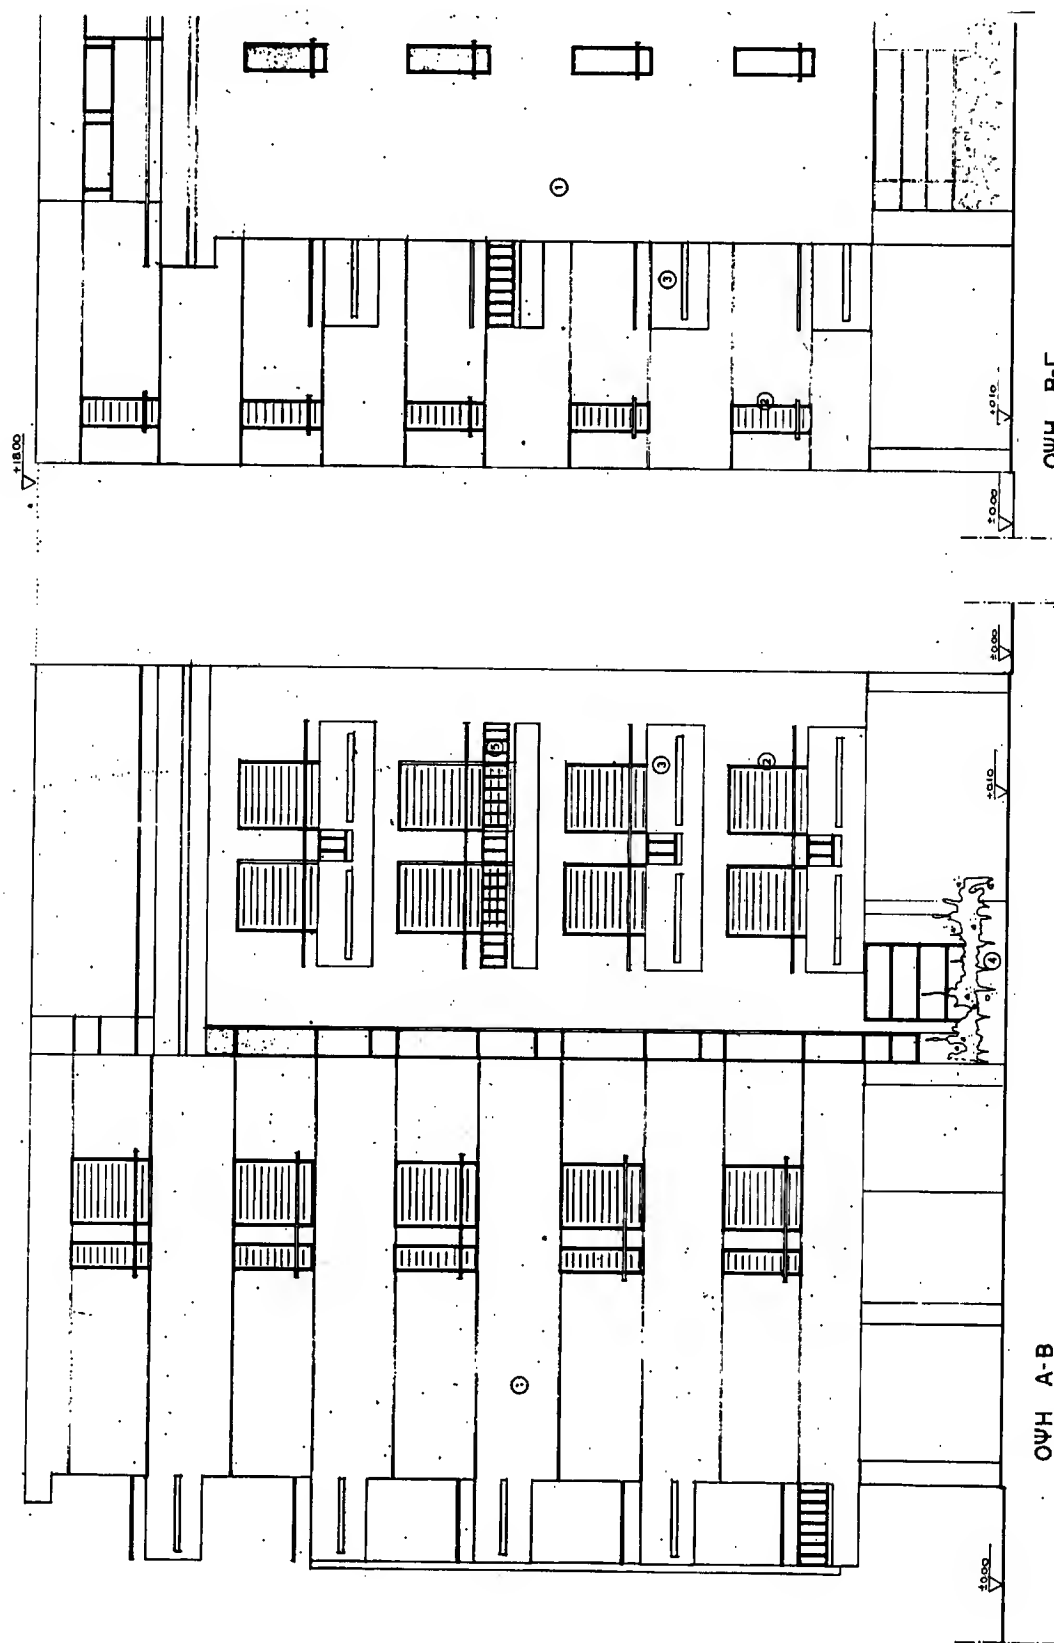
*N. Kakkotayyil*

εργοδοτης : <b>Η. ΣΠΑΝΟΣ</b>	
εργο : <b>ΚΑΤΟΙΚΙΑ ΠΕΝΤΕ ΟΡΟΦΩΝ ΜΕ ΠΛΑΤΙΣ ΚΑΙ ΥΠΟΓΕΟ</b>	
θεση : <b>Οδός Φραγκοκκλησίας και Βαλτατσίου - Δήμος Αμαρουσίου</b>	
Ο.Τ. 812	οριθμός σχεδίου
θεμο σχεδίου :	<b>A.7</b>
ΚΑΤΟΨΗ Ε' ΟΡΟΦΟΥ	λίανος 1:50
χρονος μελετης : <b>ΑΠΡΙΛΙΟΥ 1988</b>	

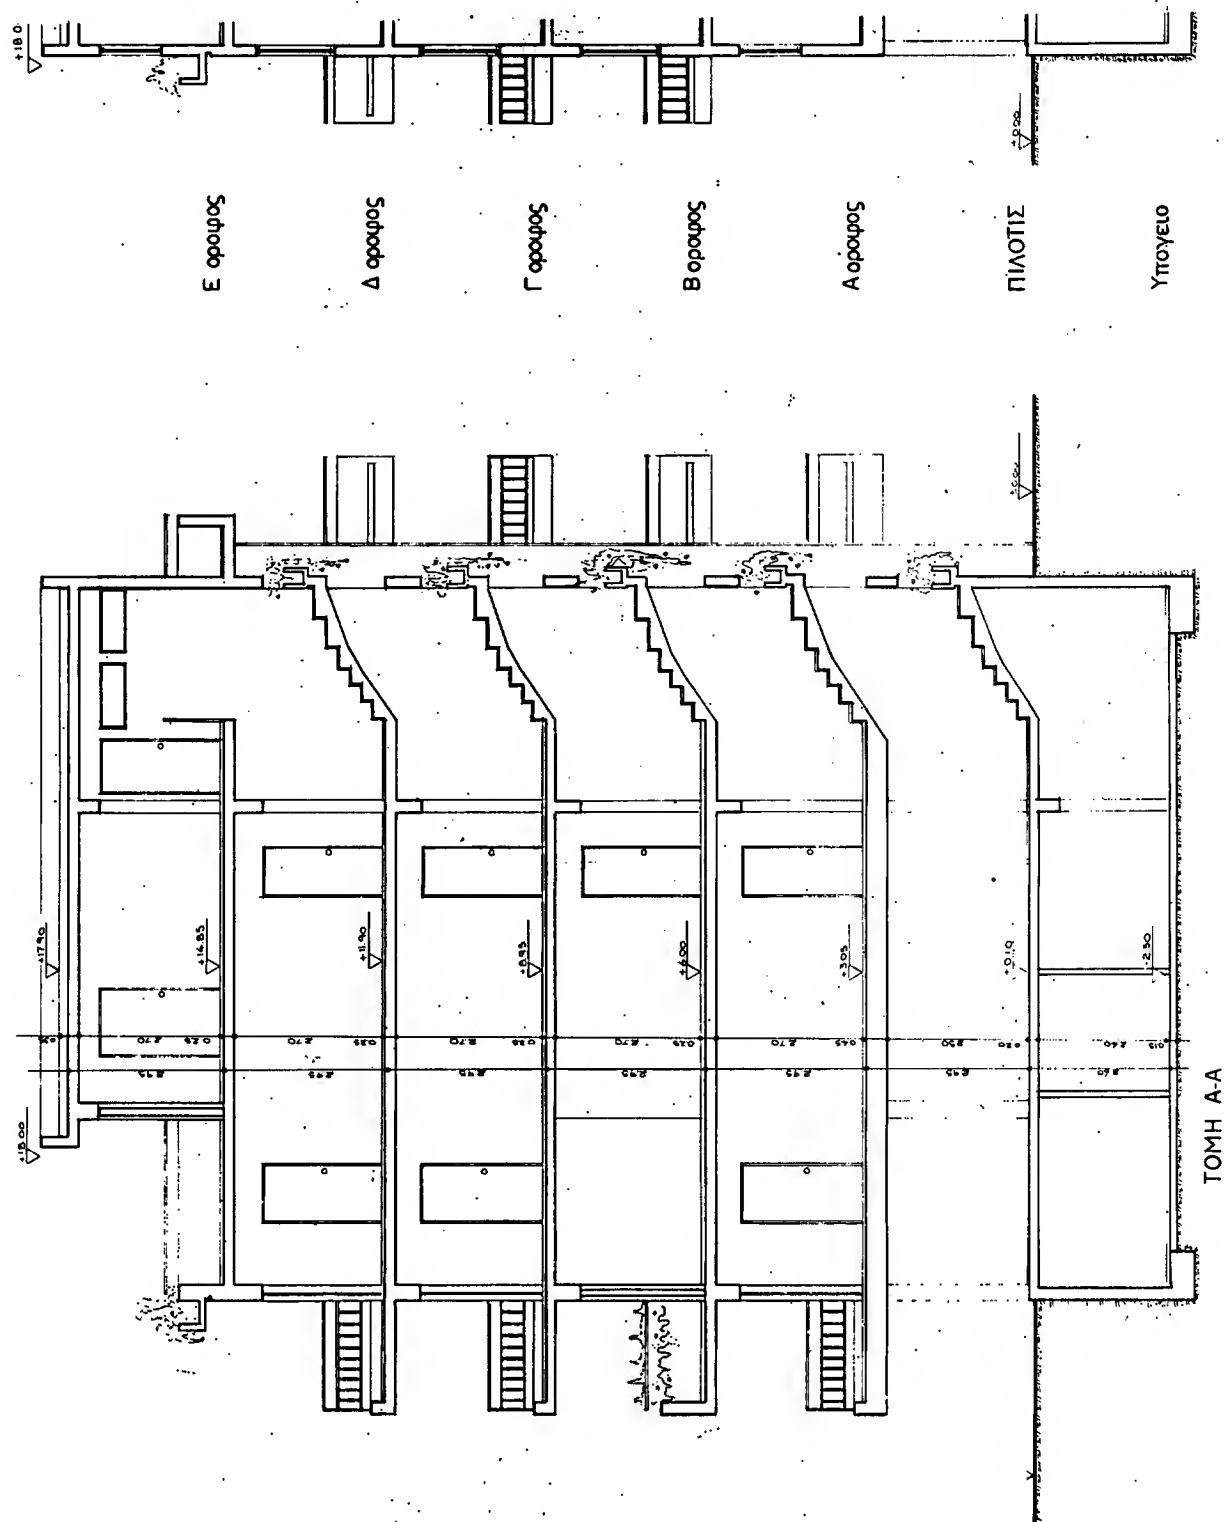








- 1 λιοστρώτη τσιμεντοκονία άνοιχτού χρώματος
- 2 Σιμύματα αλκαλινών
- 3 κηλίδες και αβανταρίσματα παλαιά υδατοκινητήρια
- 4 Σιμύματα άνω βεστιά
- 5 Μασίς κάγκελλα

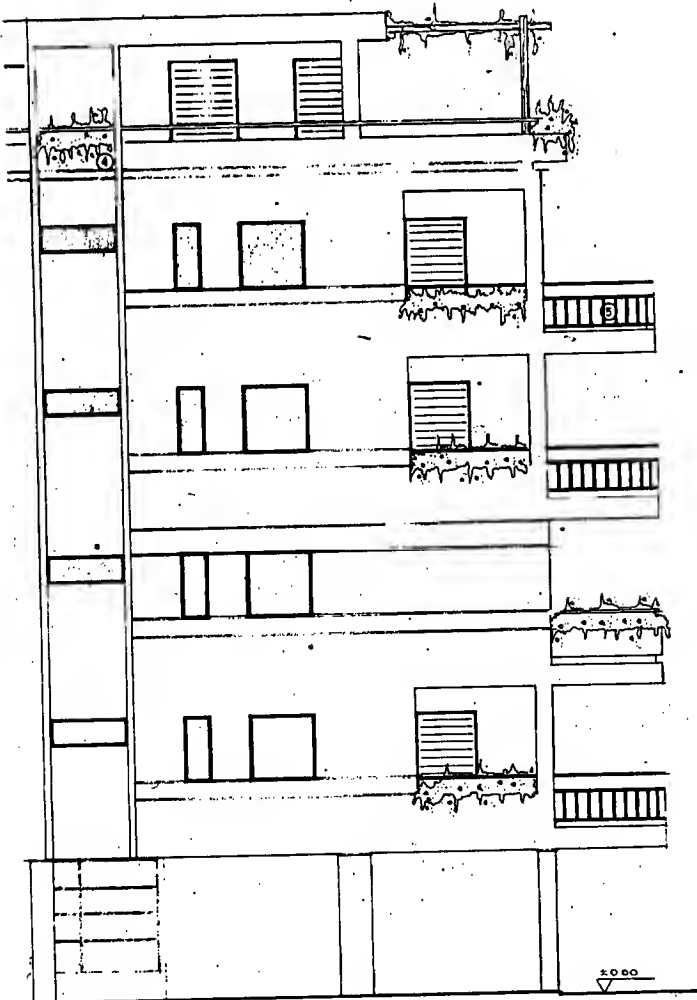

**ΥΠΟΥΡΓΕΙΟ**  
ΠΕΡΙΒΑΛΛΟΝΤΟΣ, ΧΩΡΟΤΑΞΗΣ & ΠΟΛΙΤΙΚΗΣ ΕΡΤΩΝ

**ΥΠΟΥΡΓΕΙΟ**  
ΠΕΡΙΒΑΛΛΟΝΤΟΣ, ΧΩΡΟΤΑΞΗΣ & ΠΟΛΙΤΙΚΗΣ ΕΡΤΩΝ  
ΑΡΧ. ΠΡ. ΣΤΕΛ. Γ. 344/09  
ΕΛΛΗΝΙΚΗ ΔΗΜΟΚΡΑΤΙΑ  
ΥΠΟΥΡΓΕΙΟ ΠΕΡΙΒΑΛΛΟΝΤΟΣ, ΧΩΡΟΤΑΞΗΣ & ΠΟΛΙΤΙΚΗΣ ΕΡΤΩΝ  
ΔΙΕΥΚΥΝΣΗ ΣΧΕΔΙΑΣΜΟΥ ΚΑΙ ΓΕΩΓΡΑΦΙΚΗΣ ΠΟΛΙΤΙΚΗΣ  
ΑΔΕΙΑΣ  
11 Ιανουαρίου 1999  
ΣΧΕΔΙΟ  
N. ΚΑΚΟΓΡΑΦΗΣ

εργασίας: Ν. ΣΠΑΝΟΣ

εργα: ΚΑΤΟΙΚΙΑ ΠΕΝΤΕ ΟΡΟΦΩΝ  
ΜΕ ΠΙΛΟΤΙΣ ΚΑΙ ΥΠΟΓΕΙΟ

θεση: Οδός Φραγκοκκλησίας και  
Βαλτεταίου .. Δήμος Αμφορούσιου

Ο.Τ. 612


αριθμός  
σχεδίου

σχεδίου:

ΨΗ Α-Β και Β-Γ


A.10

χρονος μελετης: ΑΠΡΙΛΙΟΥ 1999

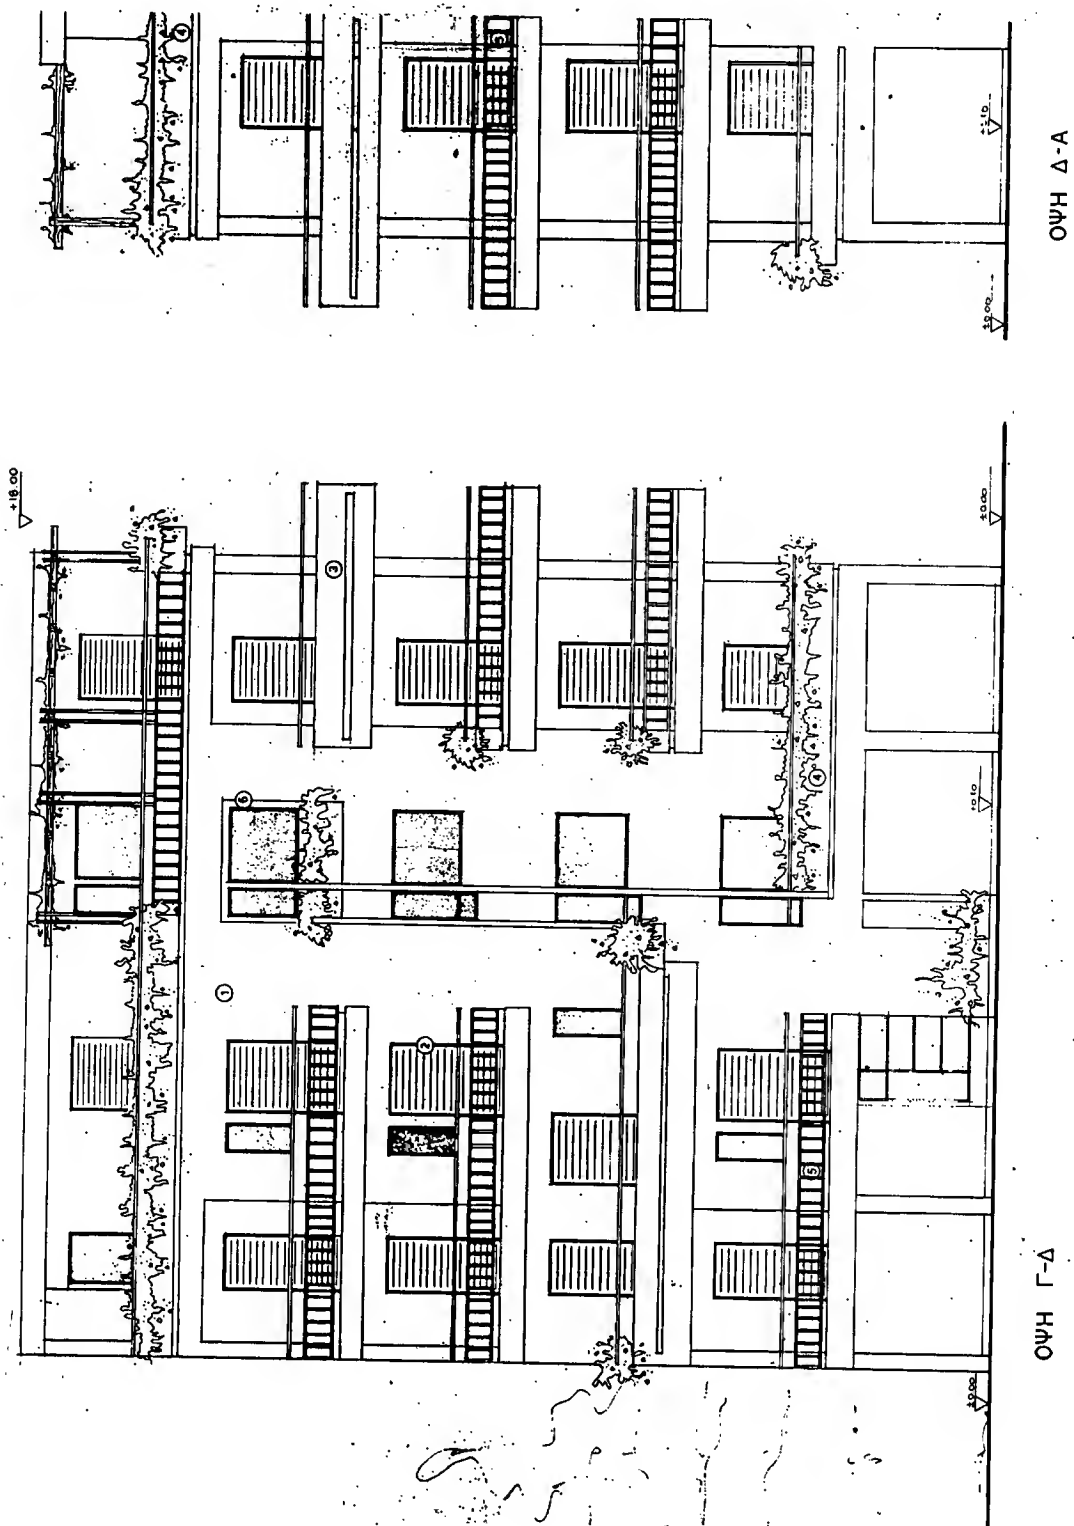

## ΥΠΟΥΡΓΕΙΟ

ΠΕΡΙΒΑΛΛΟΝΤΟΣ, ΧΩΡΟΤΑΞΙΑΣ ΚΑΙ ΚΑΤΑΣΤΡΟΦΩΝ

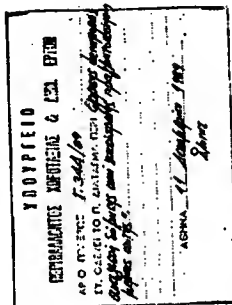

Α. ΚΑΡΑΓΙΩΡΓΙΣ

ΕΡΓΟΔΟΤΗΣ: Η. ΣΠΑΝΟΣ

ΕΡΓΟ: ΚΑΤΟΙΚΙΑ ΠΕΝΤΕ ΟΡΟΦΩΝ  
ΜΕ ΠΙΛΟΤΙΣ ΚΑΙ ΥΠΟΓΕΩΘΕΣΗ: Οδός Φραγκοκλήσιος και  
Βολαγέτσιου - Δήμος Αμυνταίου.

Ο.Τ. 612

ΕΡΓΟΝΟΜΟΣ  
ΣΧΕΔΙΟΥ

Βεβαίωση


ΟΥΗ Γ-Δ και Δ-Α

Α.11


Κλίμακα  
1:50

Χρονος μελέτης: ΑΠΡΙΛΙΟΥ 1988

1. Χωρική ταξινόμηση αστερού χωρικού
2. Σχέδιο αστερίου
3. Κτίριο και εφευρέσεις πλάνα πλάκων
4. Στοιχεία από βάση
5. Μοτίφ κτίσματος
6. Στοιχεία κτίσματος από βάση

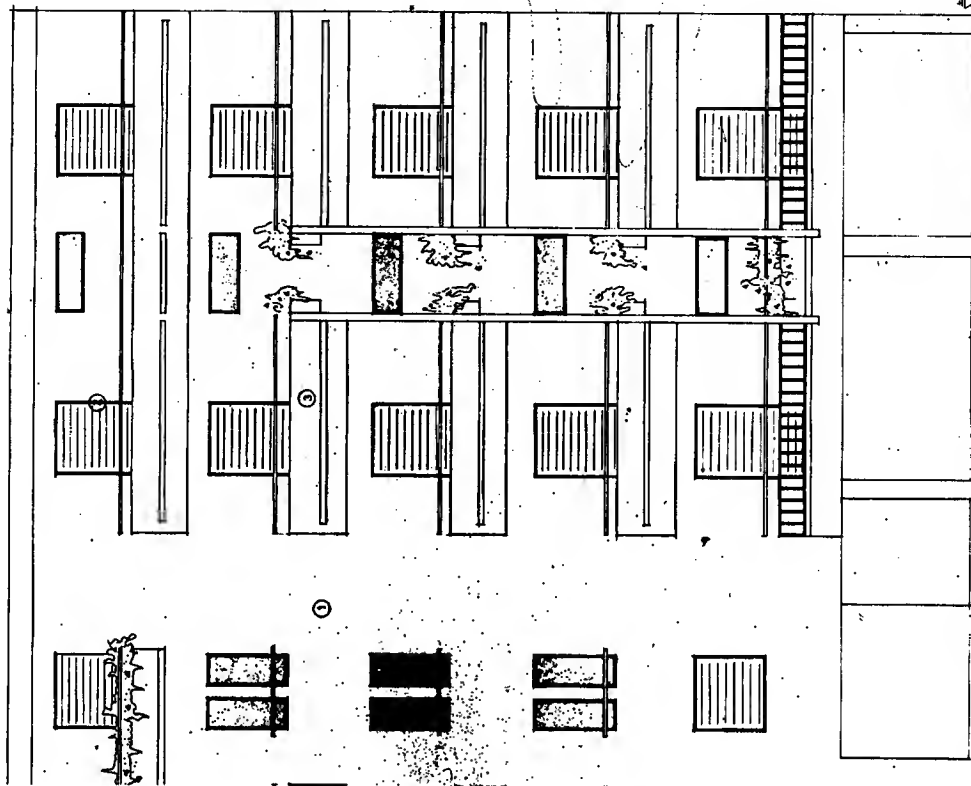




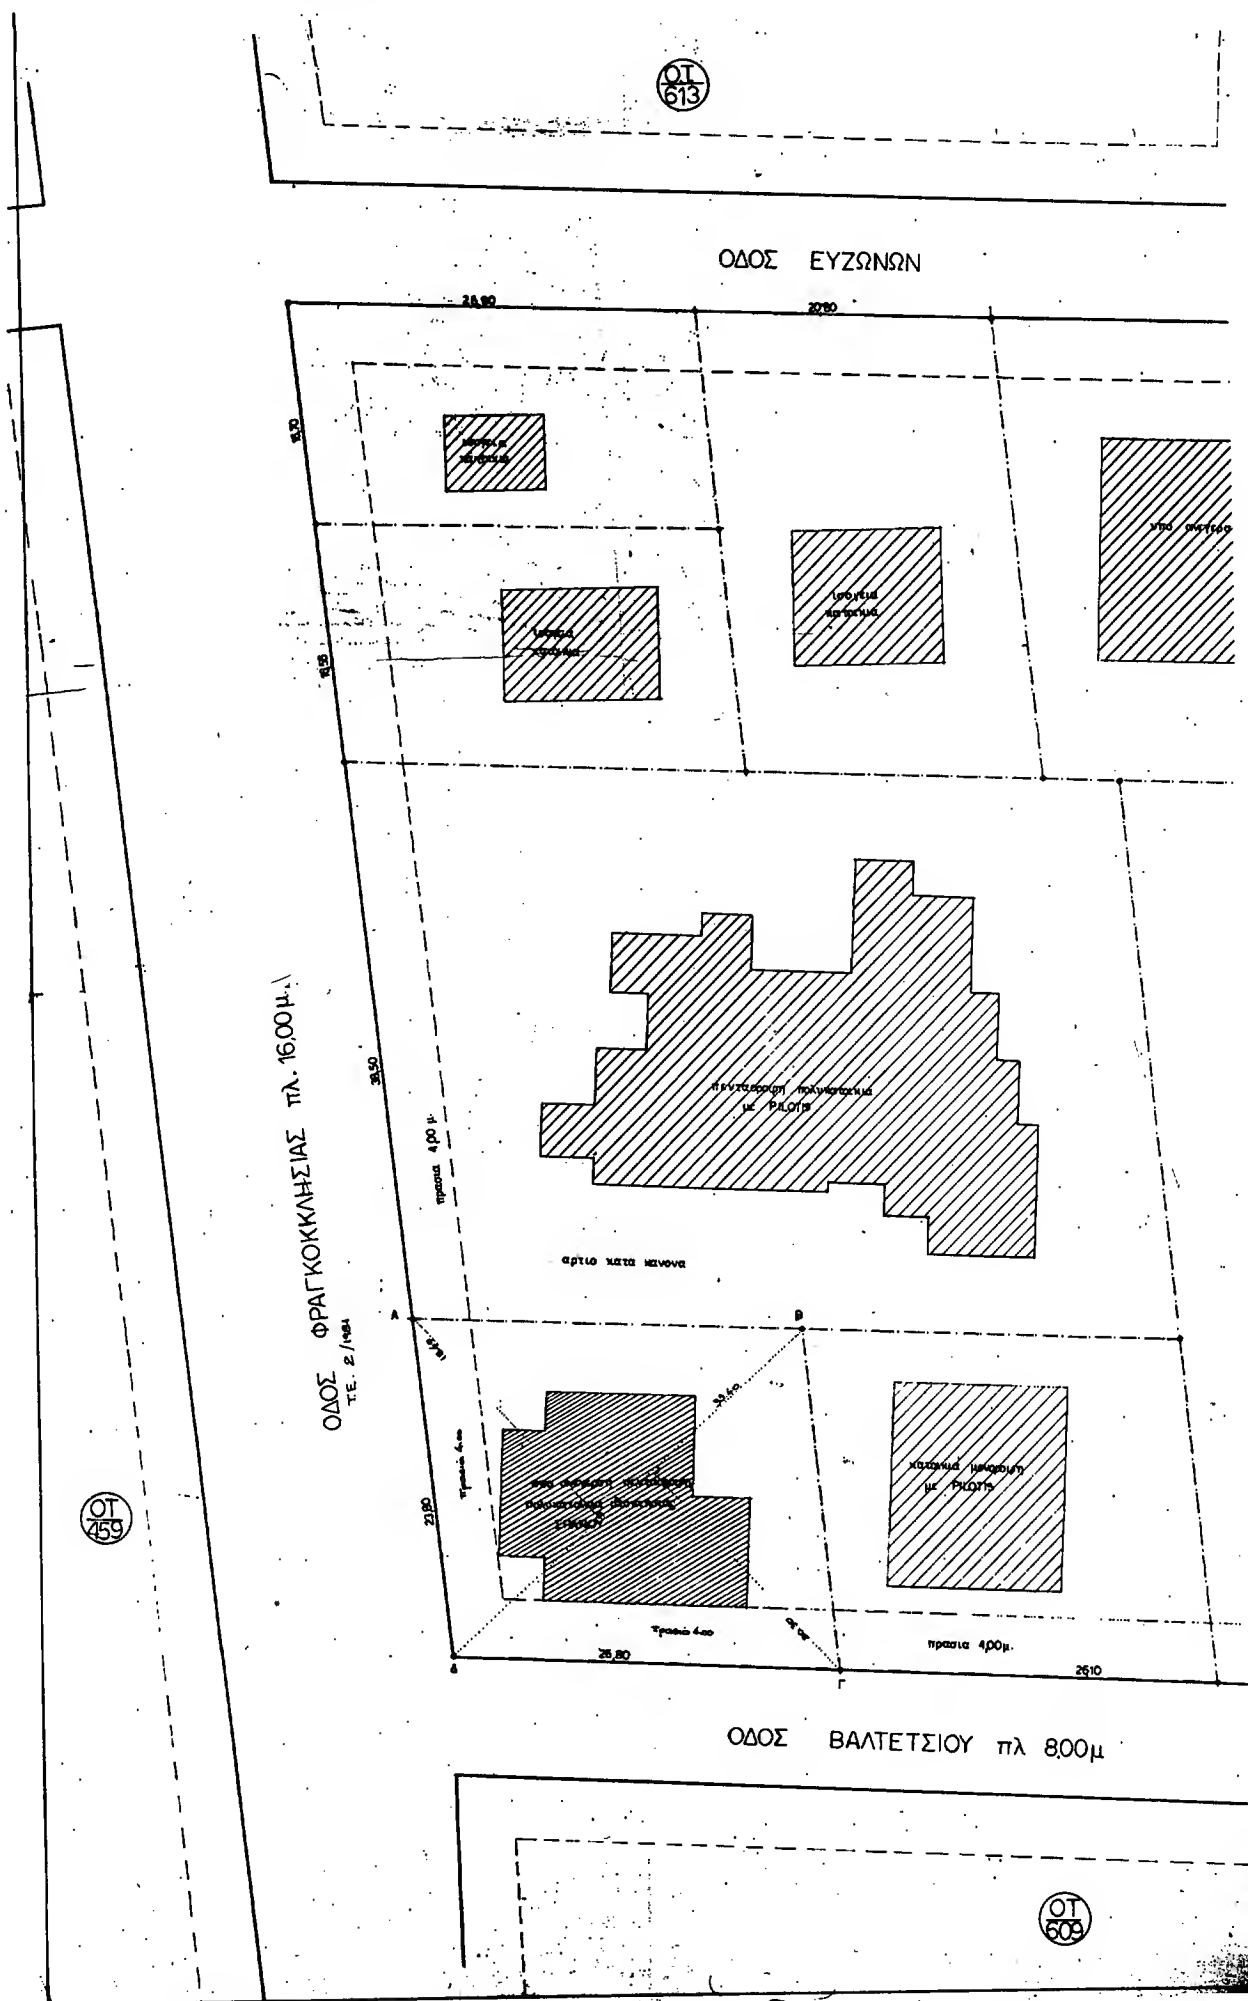





εργασίας: <b>Η. ΣΠΑΝΟΣ</b>	
έργα: <b>ΚΑΤΟΙΚΙΑ ΠΕΝΤΕ ΟΡΟΦΩΝ ΜΕ ΠΙΛΟΤΙΣ ΚΑΙ ΥΠΟΓΕΙΟ</b>	
θέση: <b>Οδός Φραγκοκκλησίας και Βολιτσαίου „ Δήμος Αμπερουσίου</b>	
<b>Ο.Τ. 812</b>	<b>αριθμός σχεδίου</b>
<b>θεμα. σχεδίου:</b>	<b>Τ. 1</b>
<b>ΓΕΝΙΚΟ ΤΟΠΟΓΡΑΦΙΚΟ</b>	<b>κλίμακα 1:200</b>
<b>χρόνος μελέτης: ΑΠΡΙΛΙΟΥ 1988</b>	

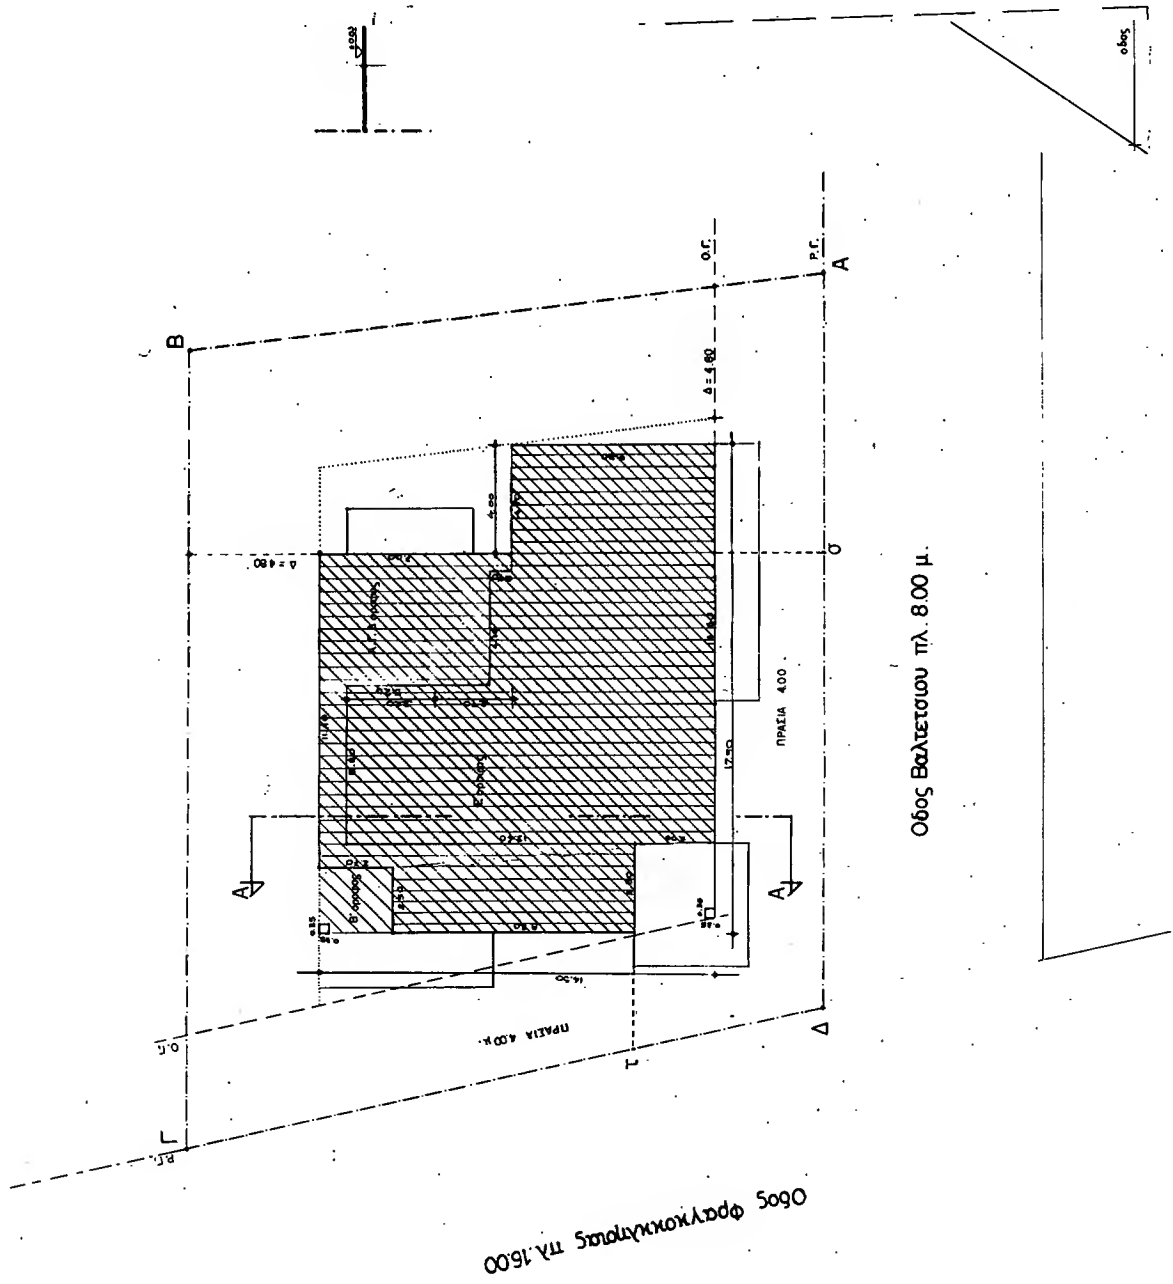



**ΕΘΝΙΚΟ ΤΥΠΟΓΡΑΦΕΙΟ**

Εκδίδει την ΕΦΗΜΕΡΙΔΑ ΤΗΣ ΚΥΒΕΡΝΗΣΕΩΣ από το 1833

Διεύθυνση : Καποδιστρίου 34  
 Ταχ. Κώδικας : 104 32  
 TELEX : 22.3211 YPET GR

Οι Υπηρεσίες του ΕΘΝΙΚΟΥ ΤΥΠΟΓΡΑΦΕΙΟΥ  
 λειτουργούν καθημερινά από 8.00' έως 13.30'

**ΧΡΗΣΙΜΕΣ ΠΛΗΡΟΦΟΡΙΕΣ**

- Πώληση ΦΕΚ όλων των Τευχών Καποδιστρίου 25 τηλ.: 52.39.762
- ΒΙΒΛΙΟΘΗΚΗ: Σολωμού 51 τηλ.: 52.48.188
- Για φωτοαντίγραφα παλαιών τευχών στην οδό Σολωμού 51 τηλ.: 52.48.141
- Τμήμα πληροφόρησης: Για τα δημοσιεύματα των ΦΕΚ τηλ.: 52.25.713 – 52.49.547

- Οδηγίες για δημοσιεύματα Ανωνύμων Εταιρειών και ΕΠΕ τηλ.: 52.48.785
- Πληροφορίες για δημοσιεύματα Ανωνύμων Εταιρειών και ΕΠΕ τηλ.: 52.25.761

- Αποστολή ΦΕΚ στην εμπορία με καταβολή της αξίας του διο μέσου Δημοσίου Ταμείου Για πληροφορίες: τηλ.: 52.48.320

**Τιμές κατά τεύχος της ΕΦΗΜΕΡΙΔΑΣ ΤΗΣ ΚΥΒΕΡΝΗΣΕΩΣ:**

Κάθε τεύχος μέχρι 8 σελίδες δρχ. 30. Από 9 σελίδες μέχρι 16 δρχ. 40, από 17 έως 24 δρχ. 50

Από 25 σελίδες και πάνω η τιμή πώλησης κάθε φύλλου (8σελίδου ή μέρους αυτού) αυξάνεται κατά 20 δρχ.

Μπορείτε να γίνετε συνδρομητής για όποια τεύχος θέλετε. Θα σας αποστέλλεται με το Ταχυδρομείο.

**ΕΤΗΣΙΕΣ ΣΥΝΔΡΟΜΕΣ**

Κωδικός αριθ. κατάθεσης στα Δημόσια Ταμεία 2531

Η ετήσια συνδρομή είναι:

α) Για το Τεύχος Α'	Δρχ.	8.500
β) » » Β'	»	12.500
γ) » » Γ'	»	5.000
δ) » » Δ'	»	12.000
ε) » » Αναπτυξιακών Πράξεων	»	9.500
στ) » » Ν.Π.Δ.Δ.	»	5.000
ζ) » » ΠΑΡΑΡΤΗΜΑ	»	3.000
η) » » Δελτ. Εμπ. & Βιομ. Ιδ.	»	6.000
θ) » » Αν. Ειδικού Δικαστηρίου	»	1.500
ι) » » Α.Ε. & Ε.Π.Ε.	»	25.000
ια) Για όλα τα Τεύχη	»	55.000

Κωδικός αριθ. κατάθεσης στα Δημόσια Ταμεία 3512

Ποσοστό 5% υπέρ του Ταμείου Αλληλοβοήθειας του Προσωπικού (ΤΑΠΕΤ)

Δρχ.	425
»	625
»	250
»	600
»	475
»	250
»	150
»	300
»	75
»	1.250
»	2.750

Πληροφορίες: τηλ. 52.48.320